


МБУ КЦСОН Башмаковского района п.г.т. Башмаково, ул.Калинина, дом 8
(план расположения объекта на местности)

С №2

План схема объекта на местности
(генплан)

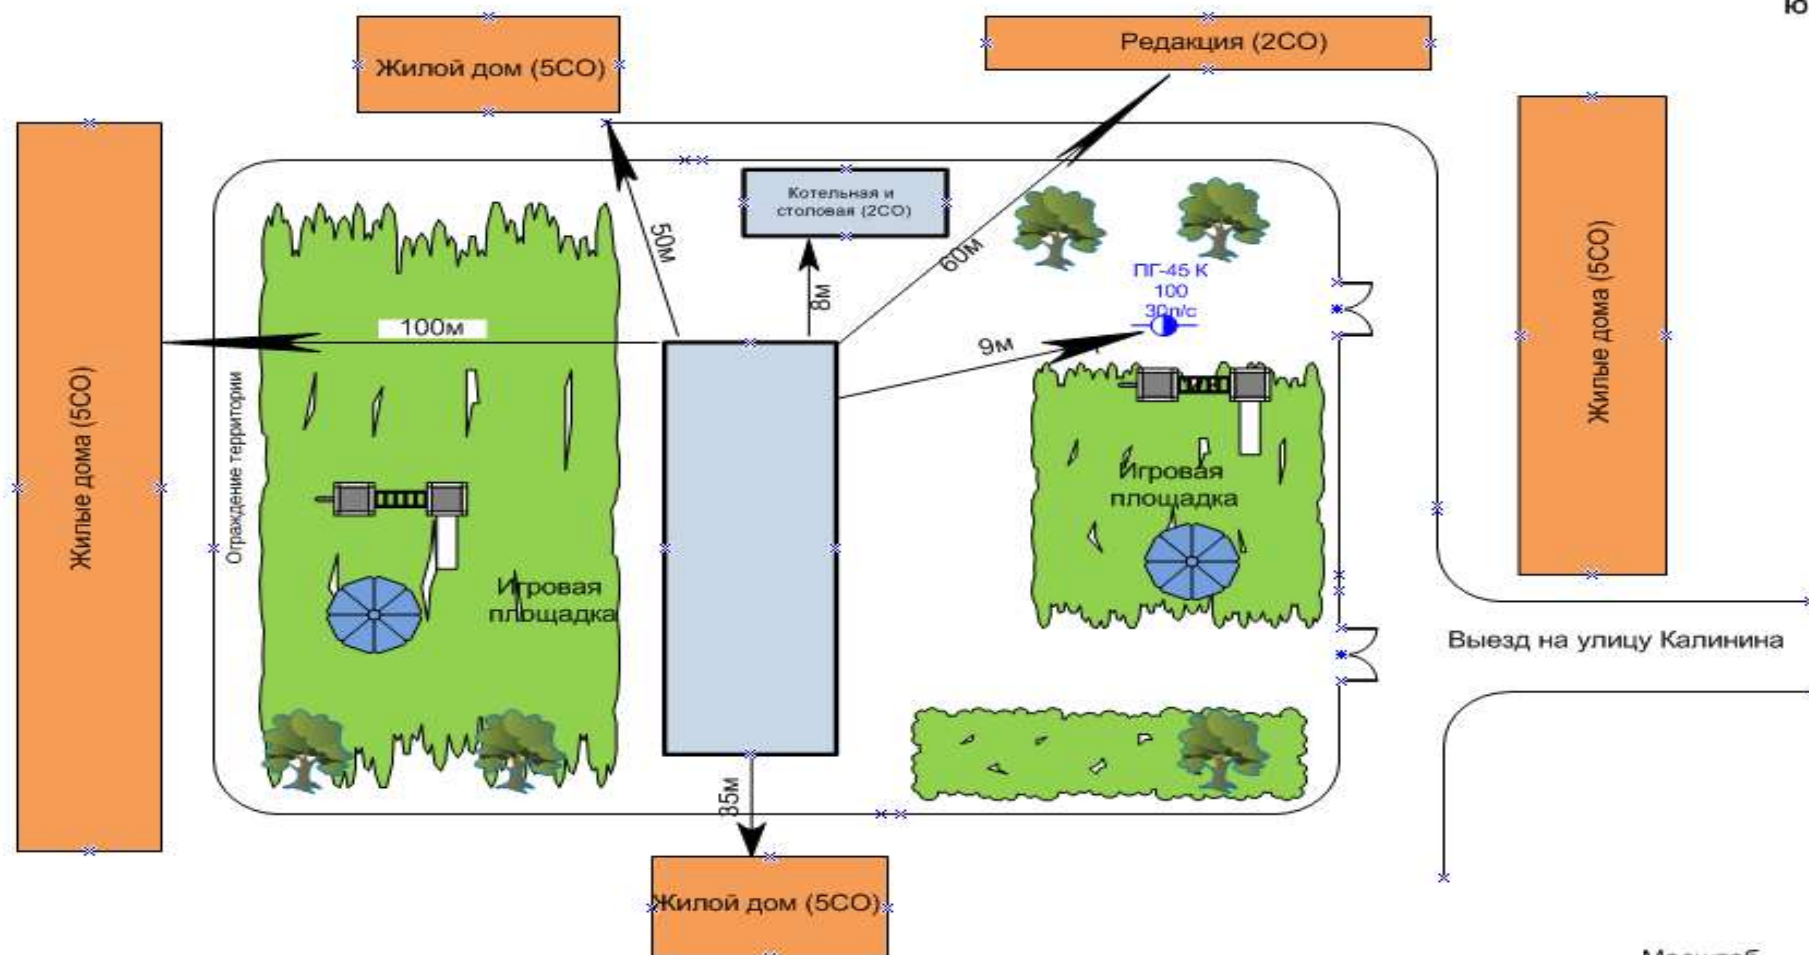

Масштаб
1:200

ПАСПОРТ ОБЪЕКТА СИСТЕМЫ СОЦИАЛЬНОЙ ЗАЩИТЫ НАСЕЛЕНИЯ МБУ КЦСОН Башмаковского района п.г.т. Башмаково, ул.Калинина, дом 8 (схема расположения объекта на местности)

Приложение №1

Общая характеристика населенного пункта:

- количество проживающего населения – 10315чел.
- количество домов – 3916;
- Котельных - 10
- социально – значимых объектов – 1 ;



РБ
66

МБУ «Комплексный центр социального обслуживания населения»
Вместимость 20 чел
Характеристика здания –1 этажное,
кирпичное,
тел (841-43) 4-14-41

Директор КЦСОН
Скоркина Наталья Владимировна
Раб. (841-43)- 4-14-22
Моб. 8-908-520-40-78

ПСЧ-19

т.(841-43)- 4-12-47


ПЧ-19

ФОТО МБУ КЦСОН п.г.т. Башмаково

ОБЩАЯ ИНФОРМАЦИЯ

Год постр-ки	Дата послед. кап. ремонта	Кол-во этажей	Общ .выс.	Размеры геометрич. (Жилого здания)	Общ. площ. компл.	Среднее количество нахождения людей / персонала в здании (чел.)	Количество людей / персонала находящихся в здании круглосуточно	Количество выходов
1980	-	1	3 м	40х10 м	423 м ²	43/18	0/2	3



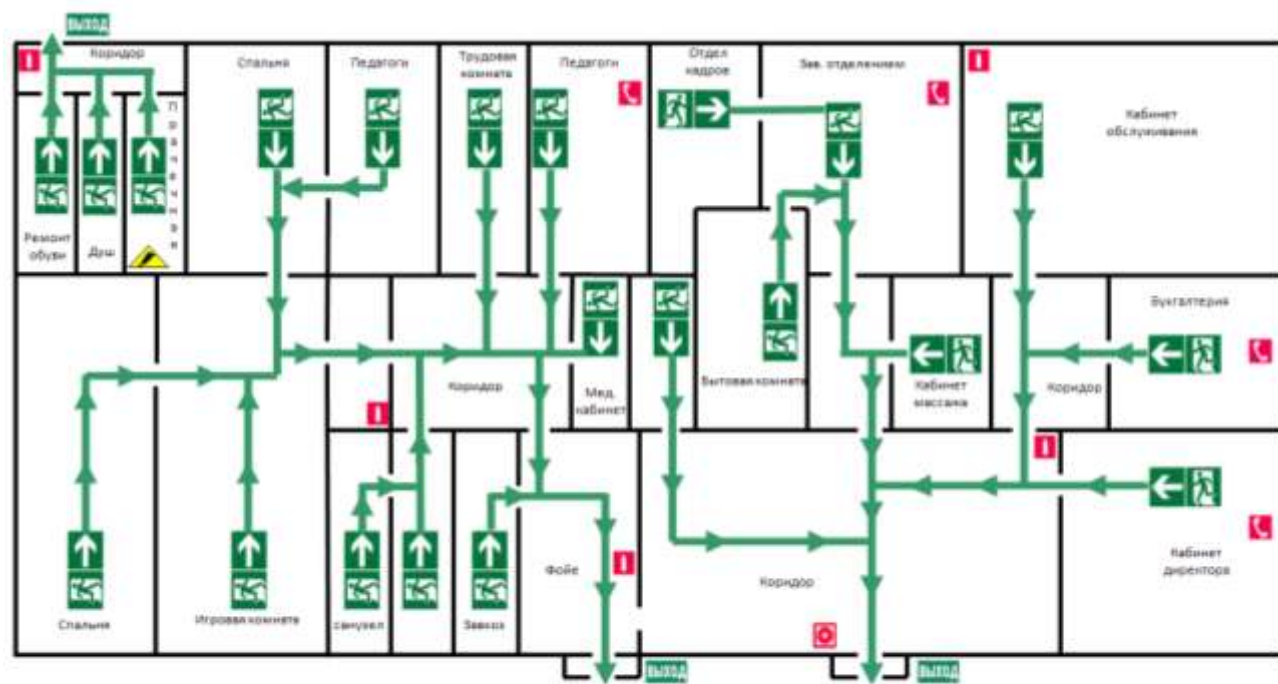

УСЛОВНЫЕ ОБОЗНАЧЕНИЯ:



Электрощит



Переносной огнетушитель



Индикатор включения средств и систем пожарной автоматики



Направление движения к эвакуационному выходу



Путь к основному эвакуационному выходу



Точка стояния



Телефон